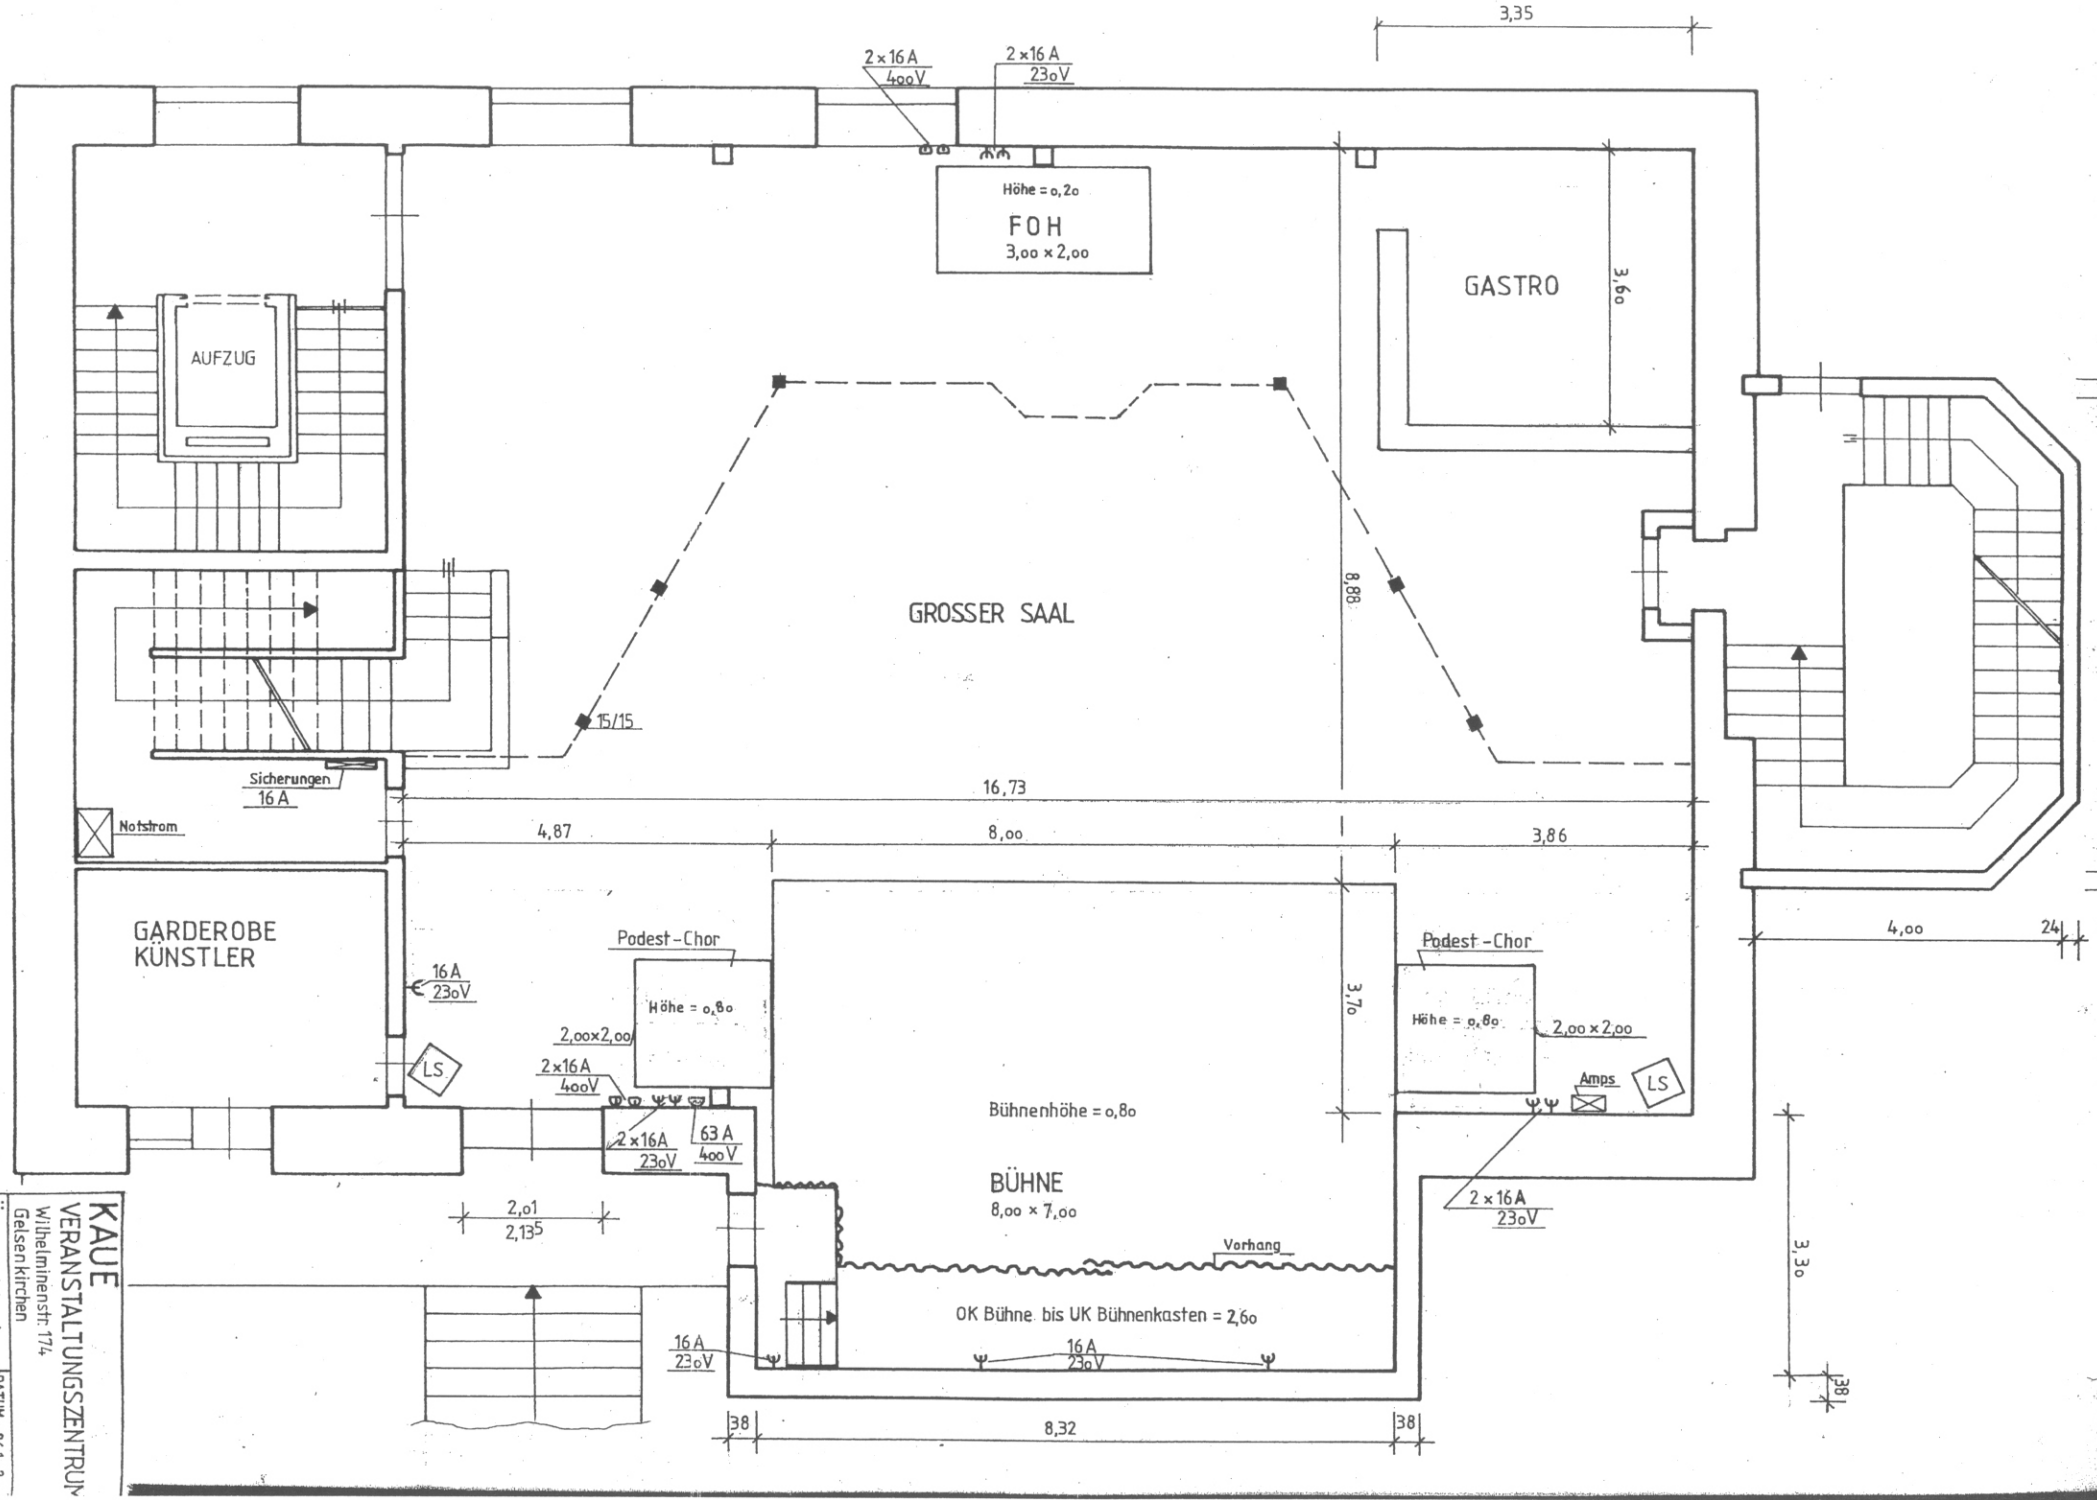
KAUE
VERANSTALTUNGSZENTRUM
Wilhelminenstr. 174
Gelsenkirchen
Übersichtsplan
HALLE/GROSSER Saal
GEZ.: Poll
MST.:
AUFZUG
GROSSER SAAL
GASTRO
FOH
Höhe = 0,20
3,00 x 2,00
2 x 16 A 400 V
2 x 16 A 230 V
3,35
3,60
8,88
15/15
16,73
4,87
8,00
3,86
Sicherungen 16 A
Notstrom
GARDEROBE KÜNSTLER
16 A 230 V
LS
Podest-Chor
Höhe = 0,80
2,00x2,00
2 x 16 A 400 V
2 x 16 A 230 V
63 A 400 V
Bühnenhöhe = 0,80
BÜHNE
8,00 x 7,00
Vorhang
OK Bühne bis UK Bühnenkasten = 2,60
16 A 230 V
3,70
Amps
2,01
2,135
38
8,32
3,30
4,00
24